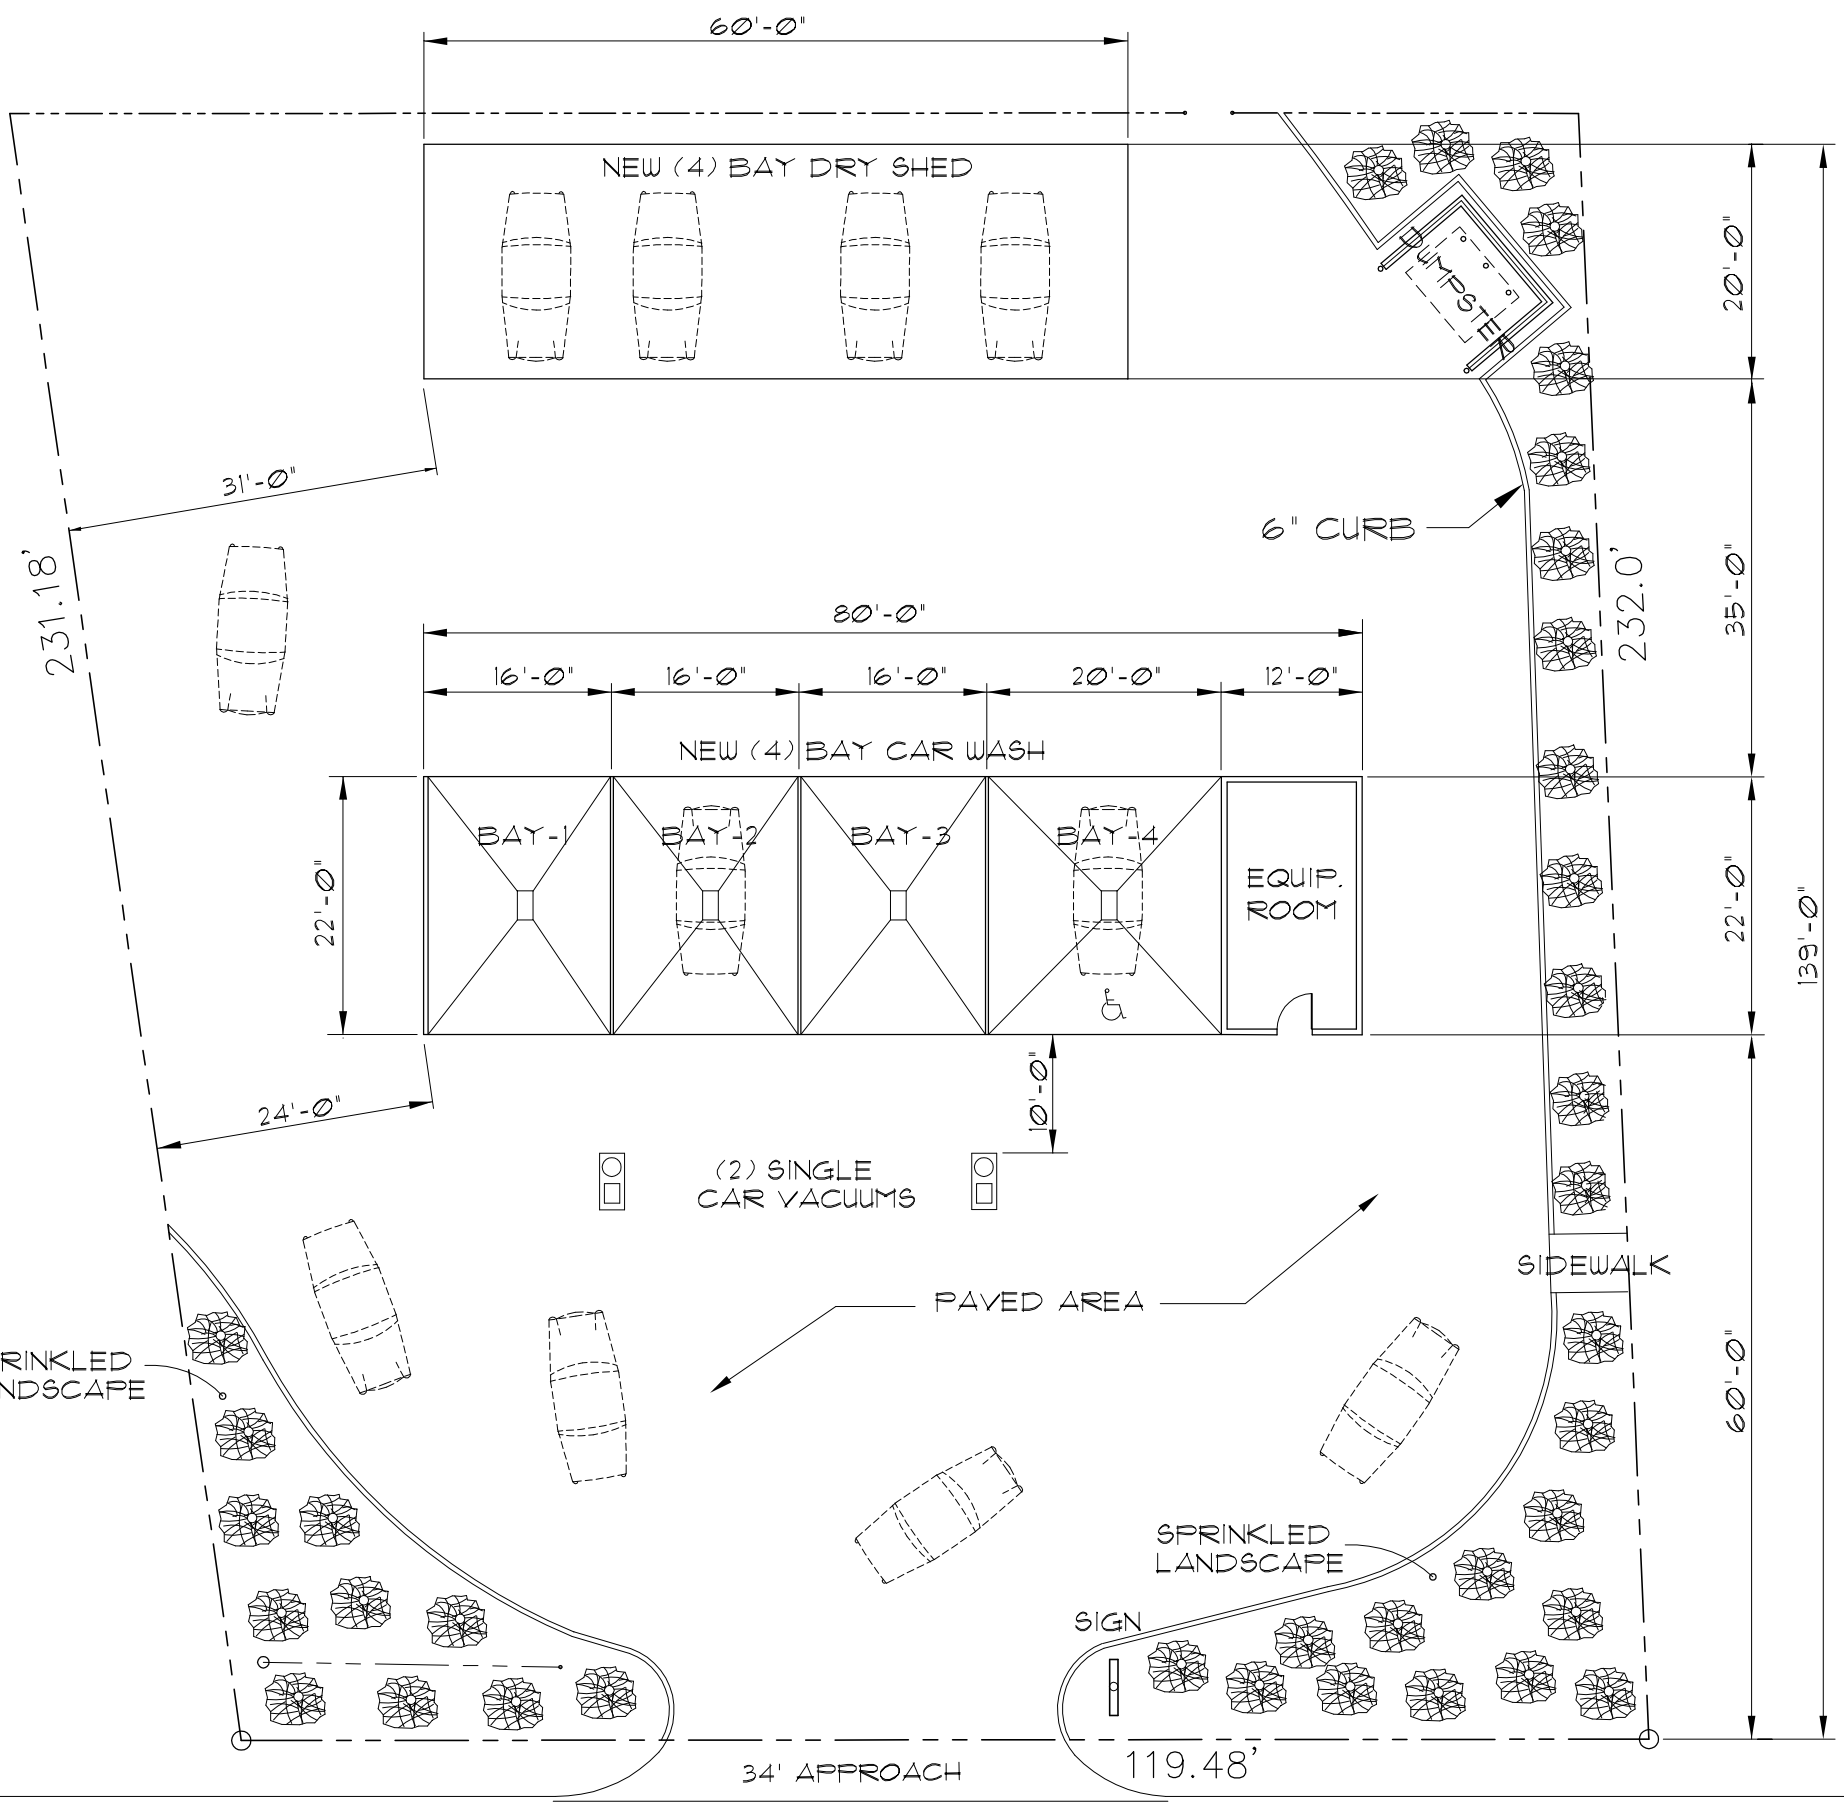
60'-0"
NEW (4) BAY DRY SHED
DUMPSTER
20'-0"
31'-0"
231.18'
6" CURB
232.0'
35'-0"
80'-0"
16'-0"
16'-0"
16'-0"
20'-0"
12'-0"
NEW (4) BAY CAR WASH
BAY-1
BAY-2
BAY-3
BAY-4
EQUIP. ROOM
22'-0"
22'-0"
139'-0"
10'-0"
24'-0"
(2) SINGLE CAR VACUUMS
SIDEWALK
PAVED AREA
60'-0"
SPRINKLED LANDSCAPE
SPRINKLED LANDSCAPE
SIGN
34' APPROACH
119.48'

SITE PLAN - D